

## SAMMANSTÄLLNING AVFALLSHANTERING

VARJE HUSKROPP HAR SITT EGET MILJÖRUM PÅ GATUPLAN MED PLATS FÖR ERFORDERLIGA FRAKTIONER.

FRAKTIONER SOM FINNS I VARJE MILJÖRUM ÄR:

RETURPAPPER

PAPPERS-, PLAST- OCH METALLFÖRPACKNINGAR,

FÄRGAT GLAS

OFÄRGAT GLAS,

MATAV FALL, RESTAVFALL OCH GROVAVFALL.


UTREDNING AV ANTAL FRAKTIONER OCH KÄRL ÄR GJORD EFTER HANDBOKEN FÖR AVFALLSUTRYMMEN AV AVFALL SVERIGE.

TÄNKT KÄLLSORTERING OCH TÖMNINGSFREKVENNS EN GÅNG PER VECKA.

GÅNGAVSTÅNDET FRÅN HUSENS ENTRÉER ÄR MAX 50M ENL PBL.

UPPSTÄLLNINGSPATS FÖR SOPBIL FINNS PÅ GATAN.

-  MILJÖRUM
-  PLATS FÖR SOPBIL

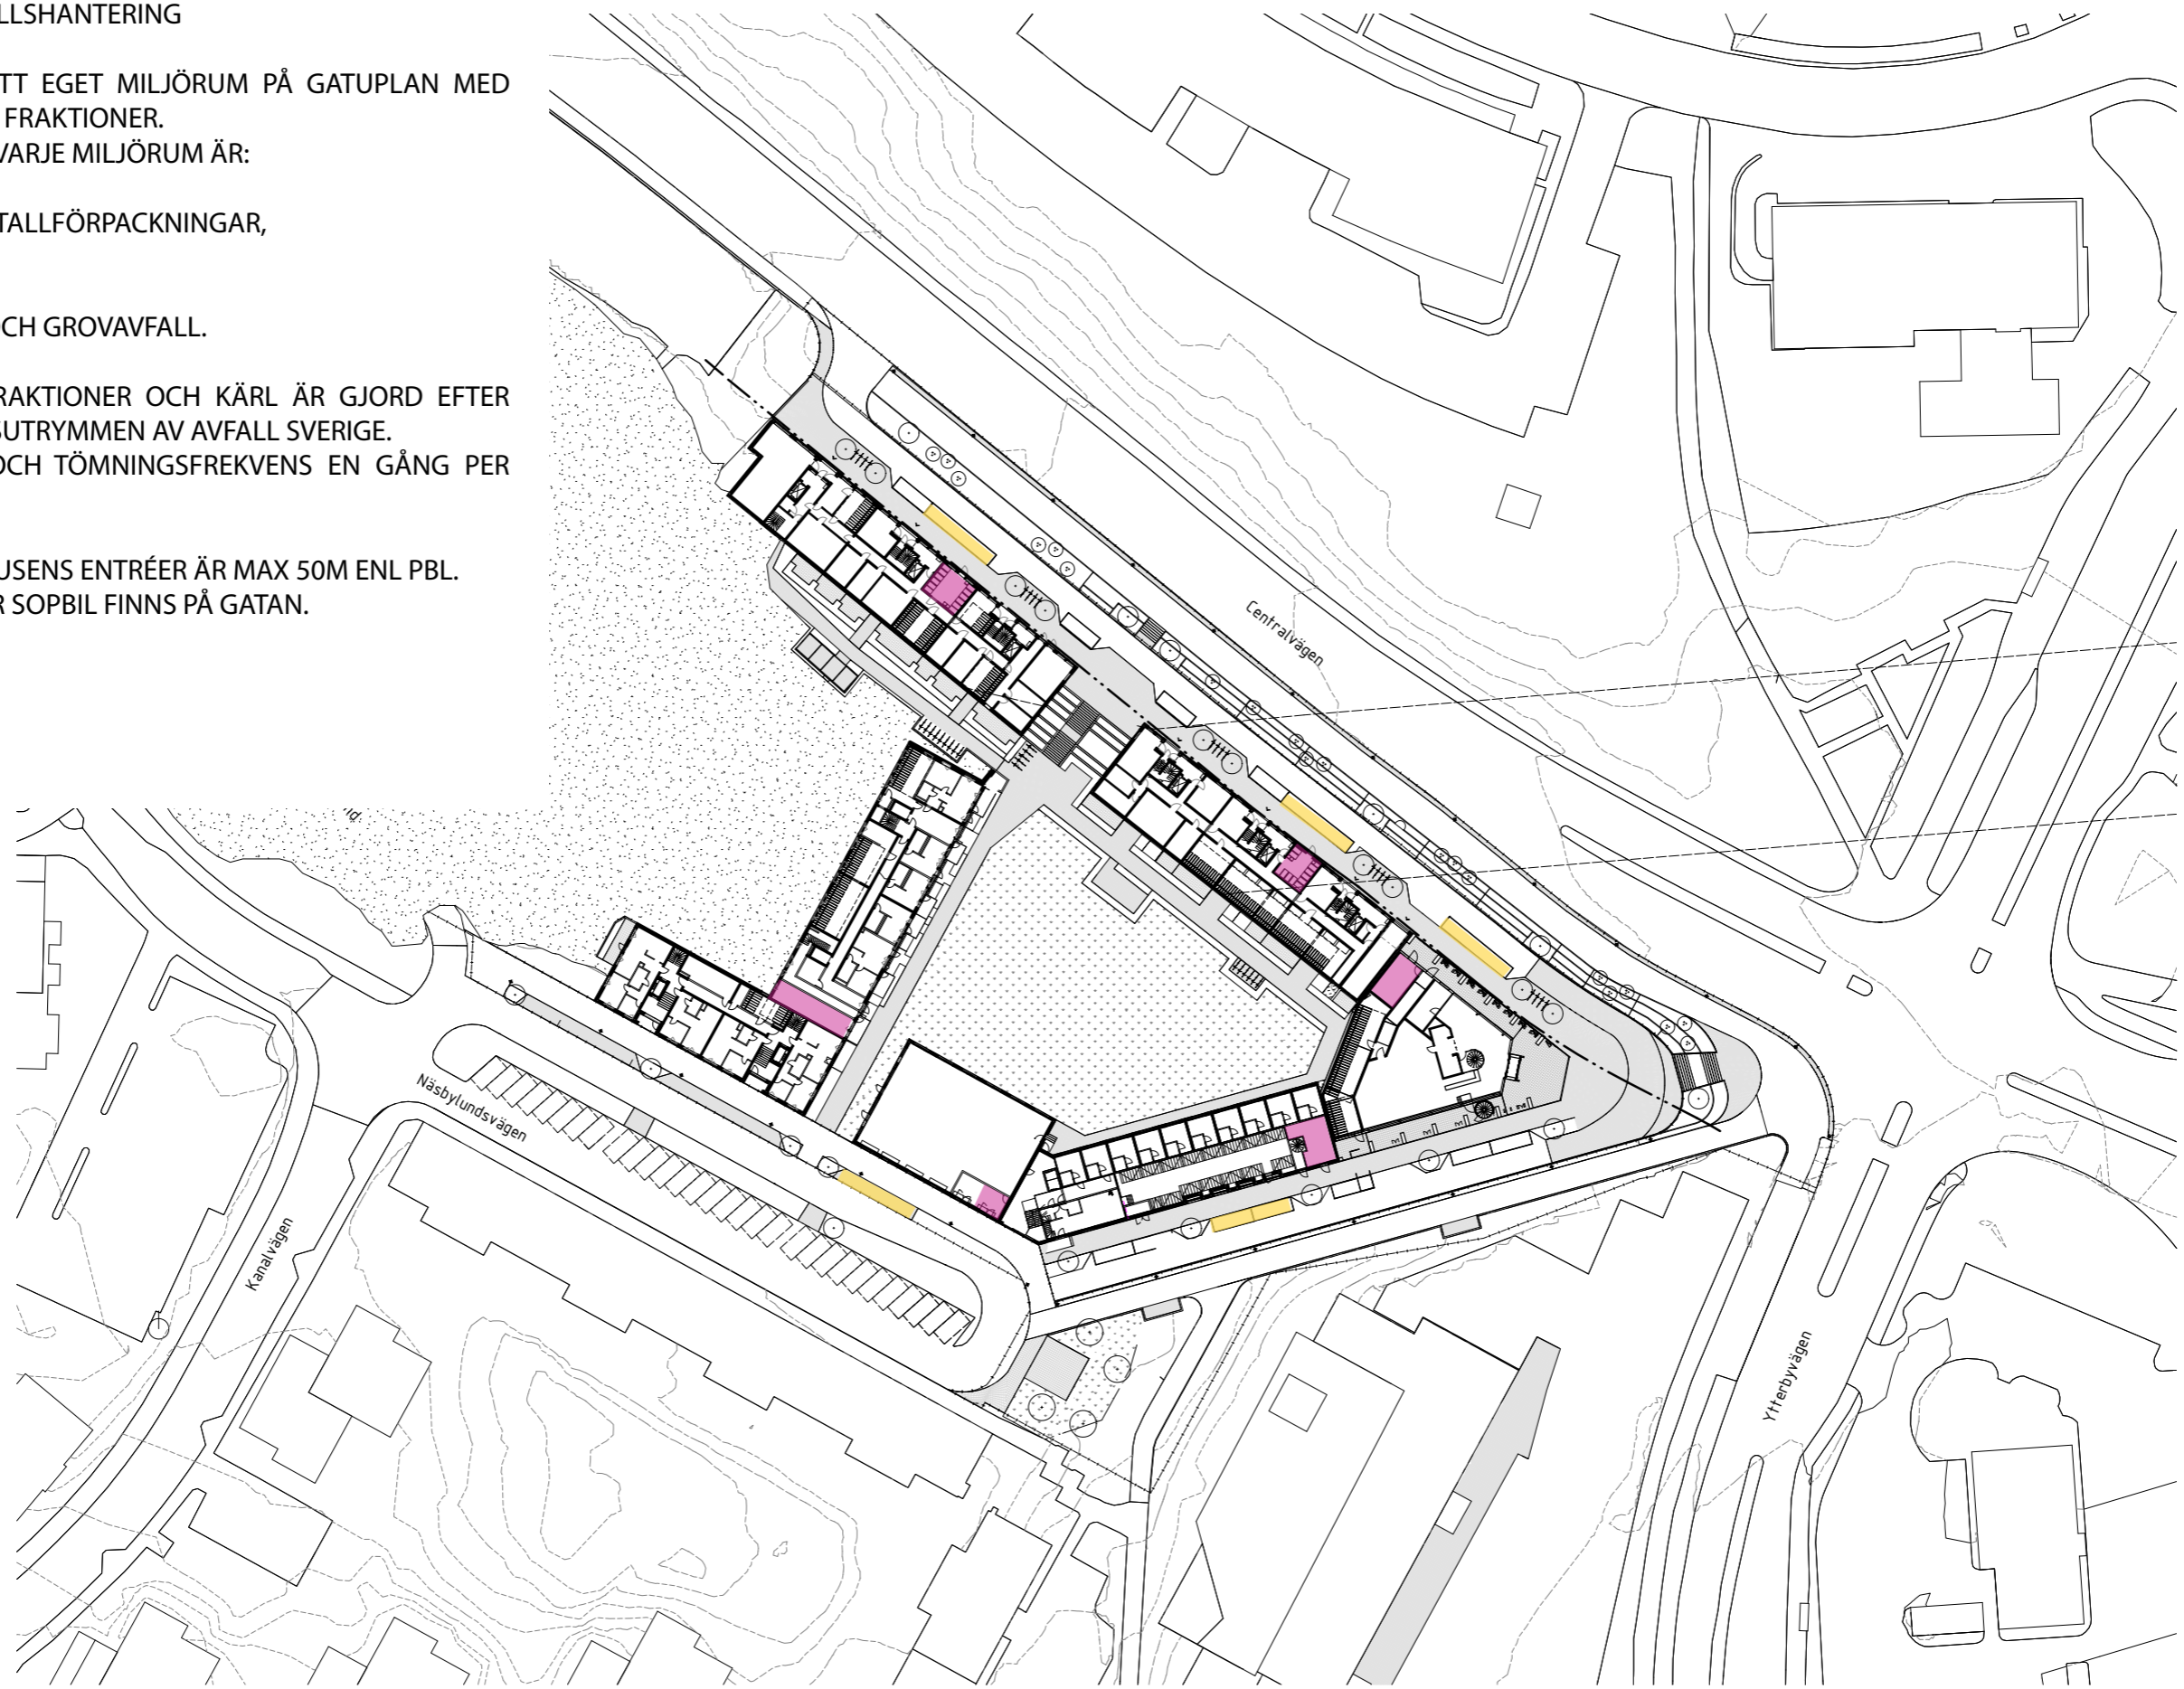

HSB – där möjligheterna bor

<SÄGTORP 2 - HSB >

A-49-0-10041 - PLACERING AVFALLSRUMMEN

20220225

SKALA 1:500 (A1)

0 5 10 20 50 METER

ARKITEMA ARCHITECTS