


Illustrationsplan. 0 50 100m




Orienteringsfigur med sektionsmarkeringar

- Teckenförklaring**
- Nya bostäder.
 - Befintlig byggnad.
 - Ny skola/ förskola.
 - Naturmark.
 - Inmått träd; tall, lövträd.
 - Nytt träd.
 - Illustrerad grönska.
 - Bilpoolsparkering
 - Möjlig tillkommande Parkering

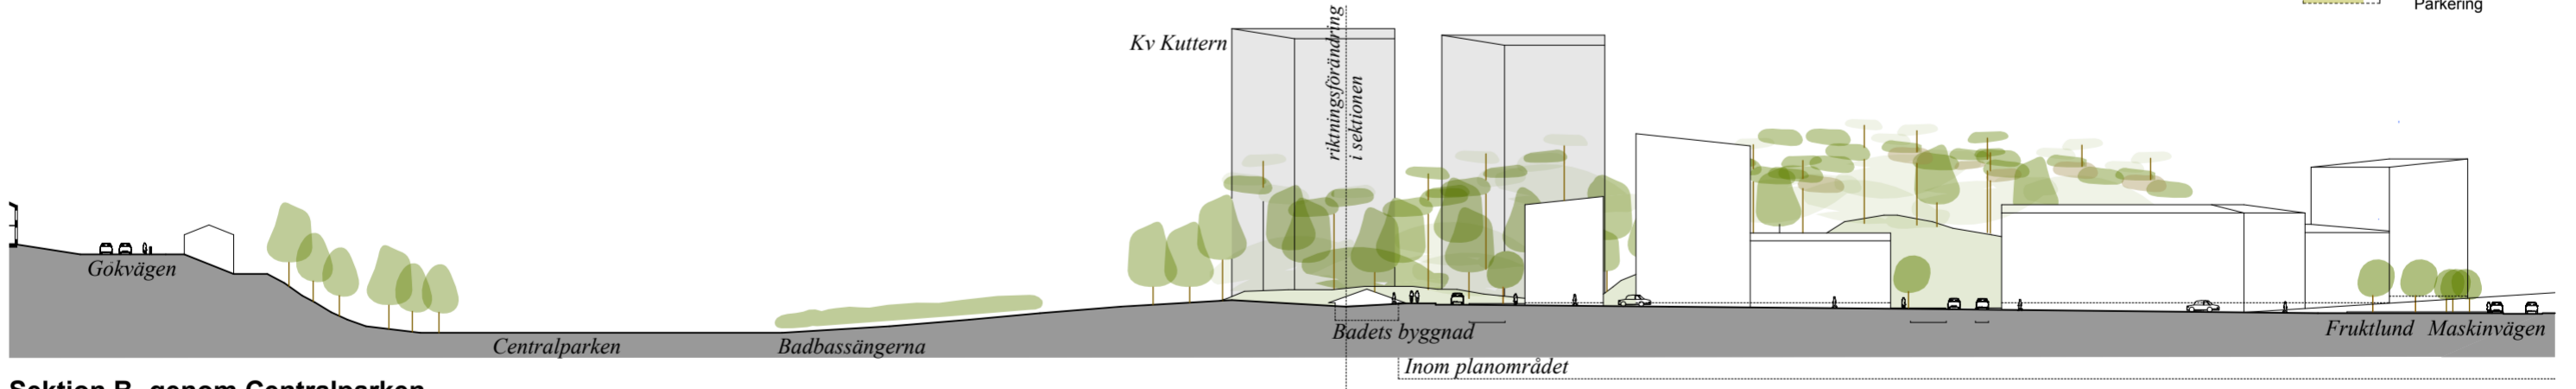

Sektion B- genom Centralparken.

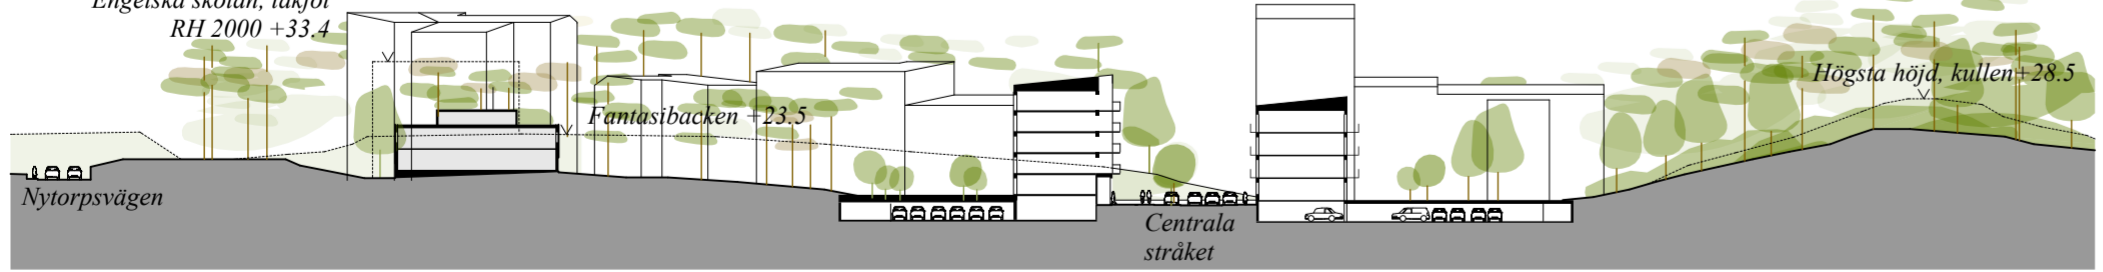

Sektion AA genom Centrala Stråket.

